

ergon

BIMToAR – Spatial Computing auf der Baustelle



Fieldwalk - Baumängel



08:30 7
TestFlight
Zurück

Plan Bild

Korridor
BF: 8.97 m2
RH: 2.40 m
B: Parkett
W: Abrieb gestrichen
D: Weissputz gestrichen

Zimmer 3
BF: 14.62 m2
RH: 2.40 m
B: Parkett
W: Abrieb gestrichen
D: Weissputz gestrichen

Erfasst von: Norina Steiner
Erfasst am: 13.12.19, 10:44
Zugewiesen an: Roman Studer
Zu erledigen bis: 26.12.19
Status: Offen

#13 in EG · EG-8 · Zimmer 3

Beschreibung
Mauer instabil gebaut

Kommentare und Verlauf

Wiedereröffnet
am 25. September 2020, 08:46 von Daniel Neubig

Glückwunsch, Aufgabe abgeschlossen

M43 | Halle M...

ZURÜCK ZUM DASHBOARD

+ NEU ERFASSEN

ENTWÜRFE 5

PENDENZEN 6

PENDENZEN SENDEN

BAUDOKUMENTATION 5

PROTOKOLLE

ARCHIV

Projekt konfigurieren

M43 Halle Untergeschoss 1/100

Bauherr: Ergon Informatik AG | Merk...
Objekt: M43 | Merkurstrasse 43 | 8003...
gabatuler-architektur.ag | Februar...
ergon
06.03.2022

Stockwerk: Untergeschoss | Plan: Übersicht

Weitere Filter



Frist | Status | Beschreibung | Erfasst von | Zugewiesen an

Ist privat | Tags | Erfasst am | Filter zurücksetzen

Total: 6

Id	Frist	Sta...	Ist ...	Beschreibung	Stockwerk	Erfasser	Zuständig
1		→		Schlüssel nachmachen	Untergeschoss - Hal-U.07 · Einga...	Daniel Neubig	Daniel Neubig
5	Mi 01.06.202	→		bühne BIM Referenz: Decke-(Untergeschoss	Daniel Neubig	Daniel Neubig
6	Fr 17.06.202	→		Accesspoint def. BIM Referenz: Wand-0	Untergeschoss	Daniel Neubig	Daniel Neubig
7	Di 21.06.202	→		Steckdose ohne Strom BIM Referenz: W	Untergeschoss	Daniel Neubig	Daniel Neubig
8	Mi 22.06.202	→		Anstrich muss erneuert werden BIM Ref	Untergeschoss	Daniel Neubig	Daniel Neubig
9	Do 16.06.202	→		Kringel BIM Referenz: Decke-013, 3n8tg	Untergeschoss	Daniel Neubig	Daniel Neubig


BIM, Fieldwalk

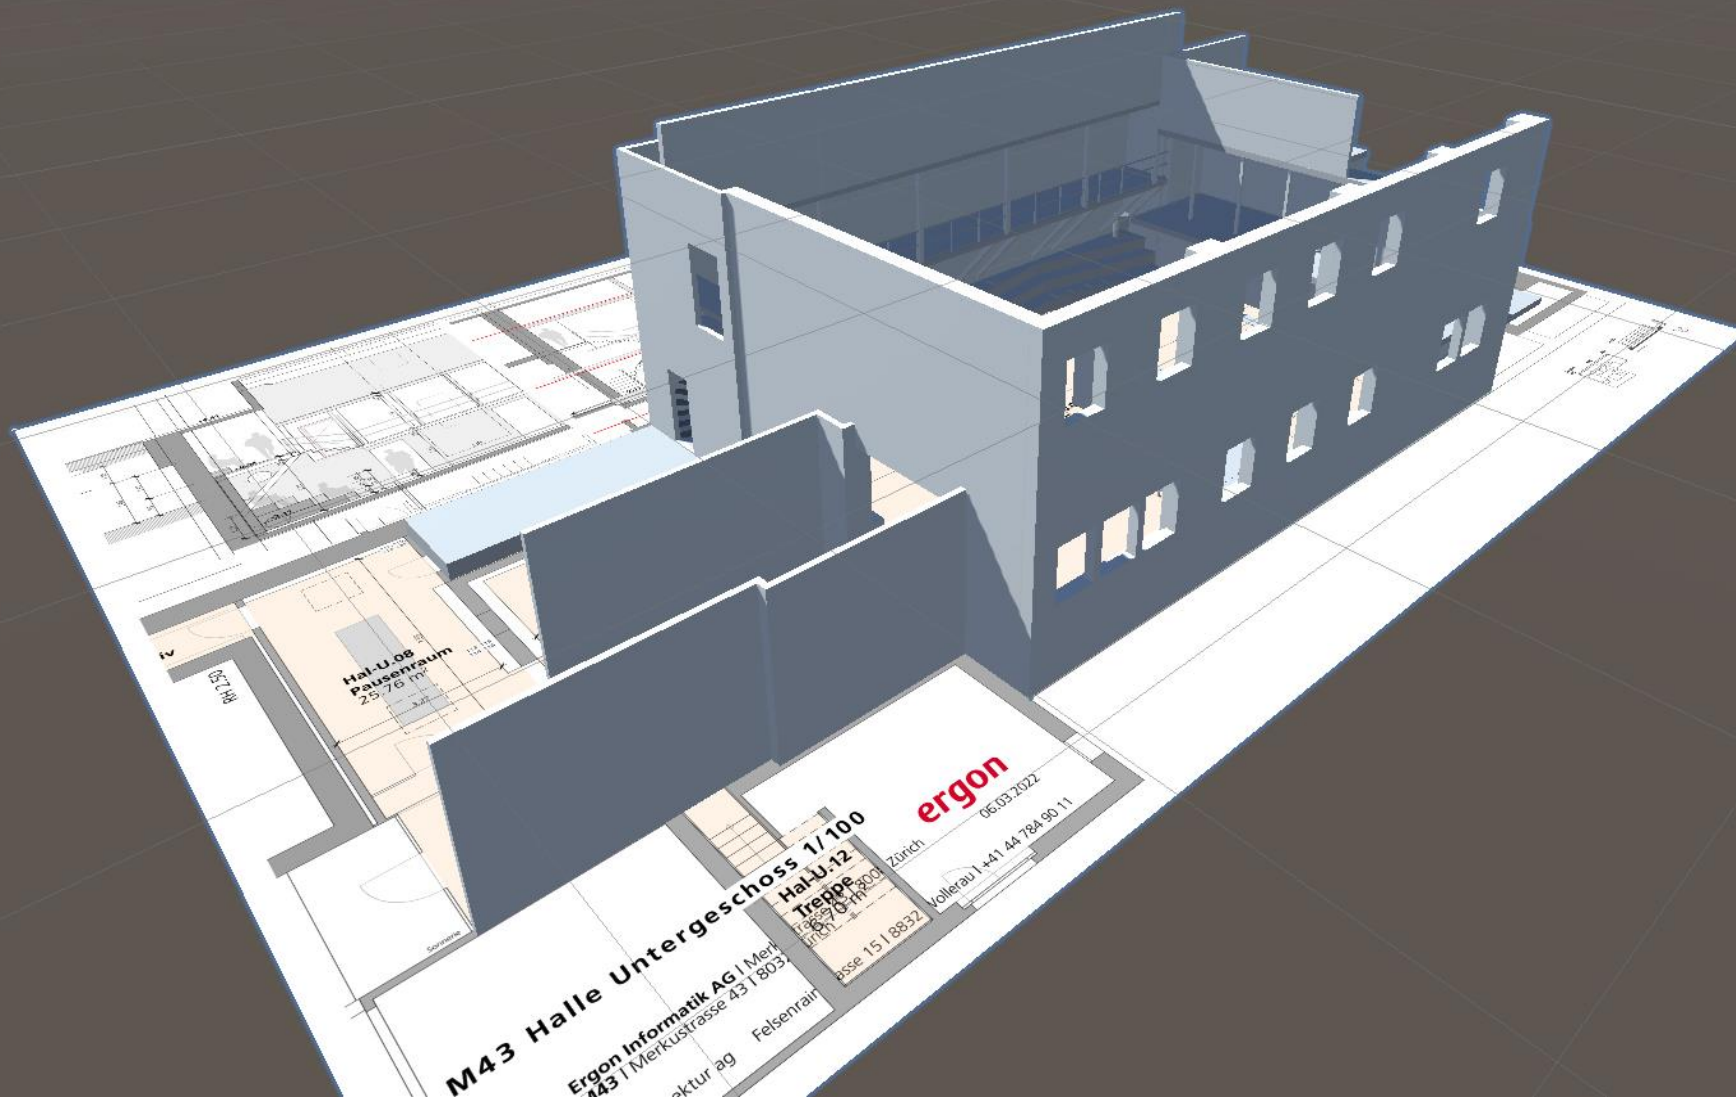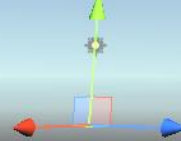


BIM to Field




Büro

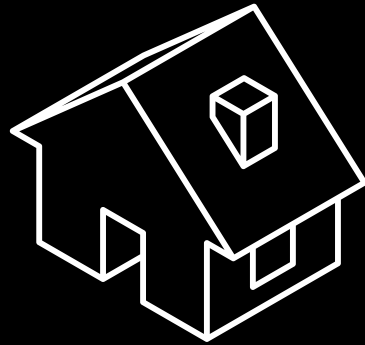

BIM

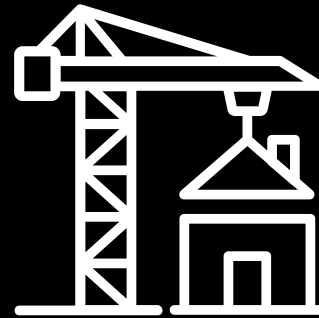


Baustelle

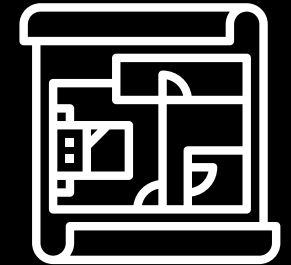


Pläne

BIM to Field

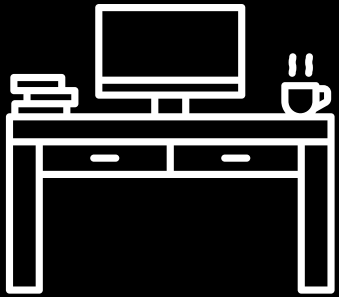

Büro

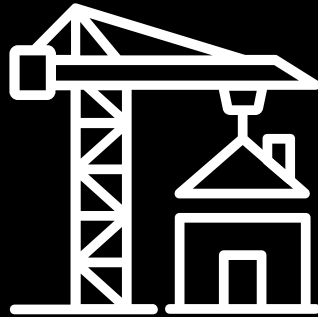

Baustelle




BIM


Augmented Reality



Augmented Reality

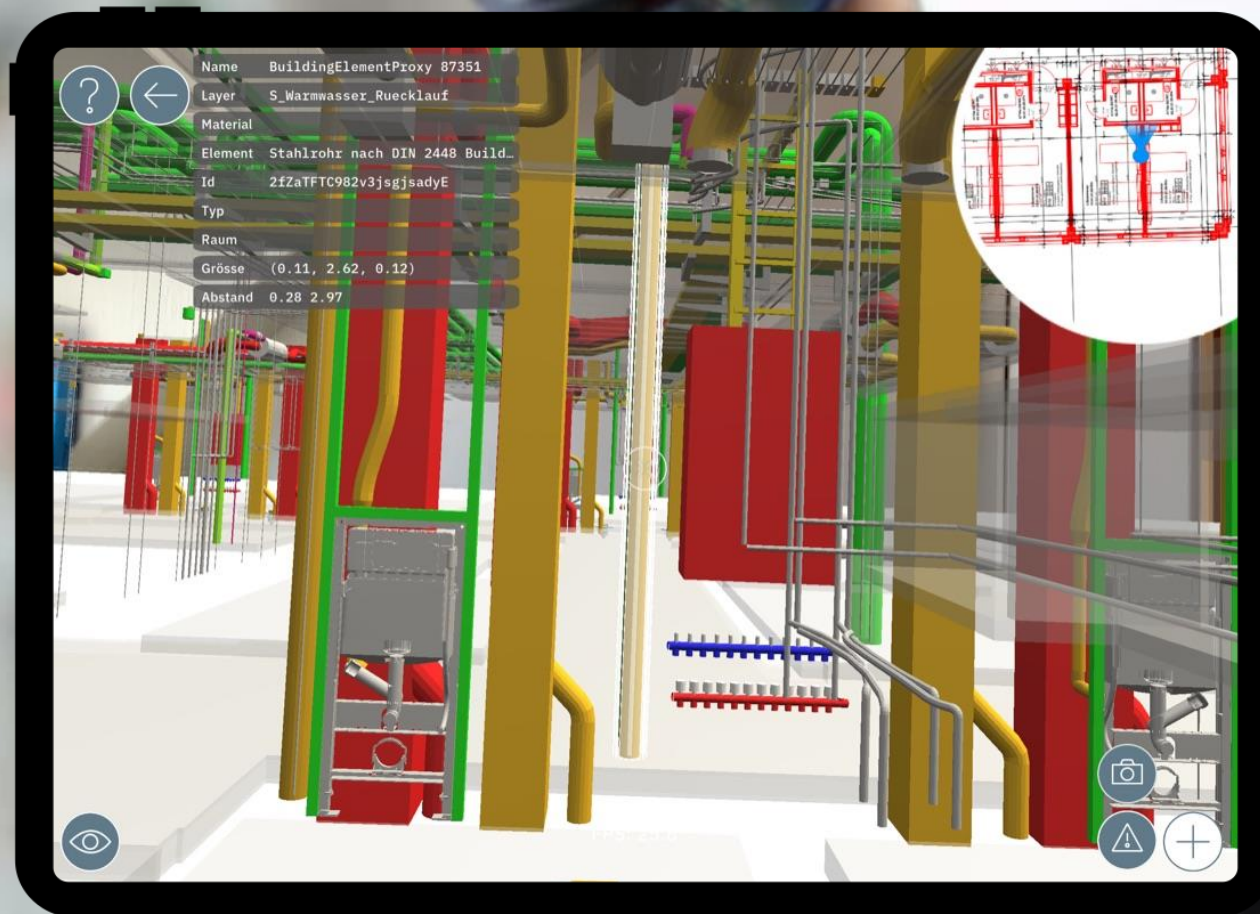

AR

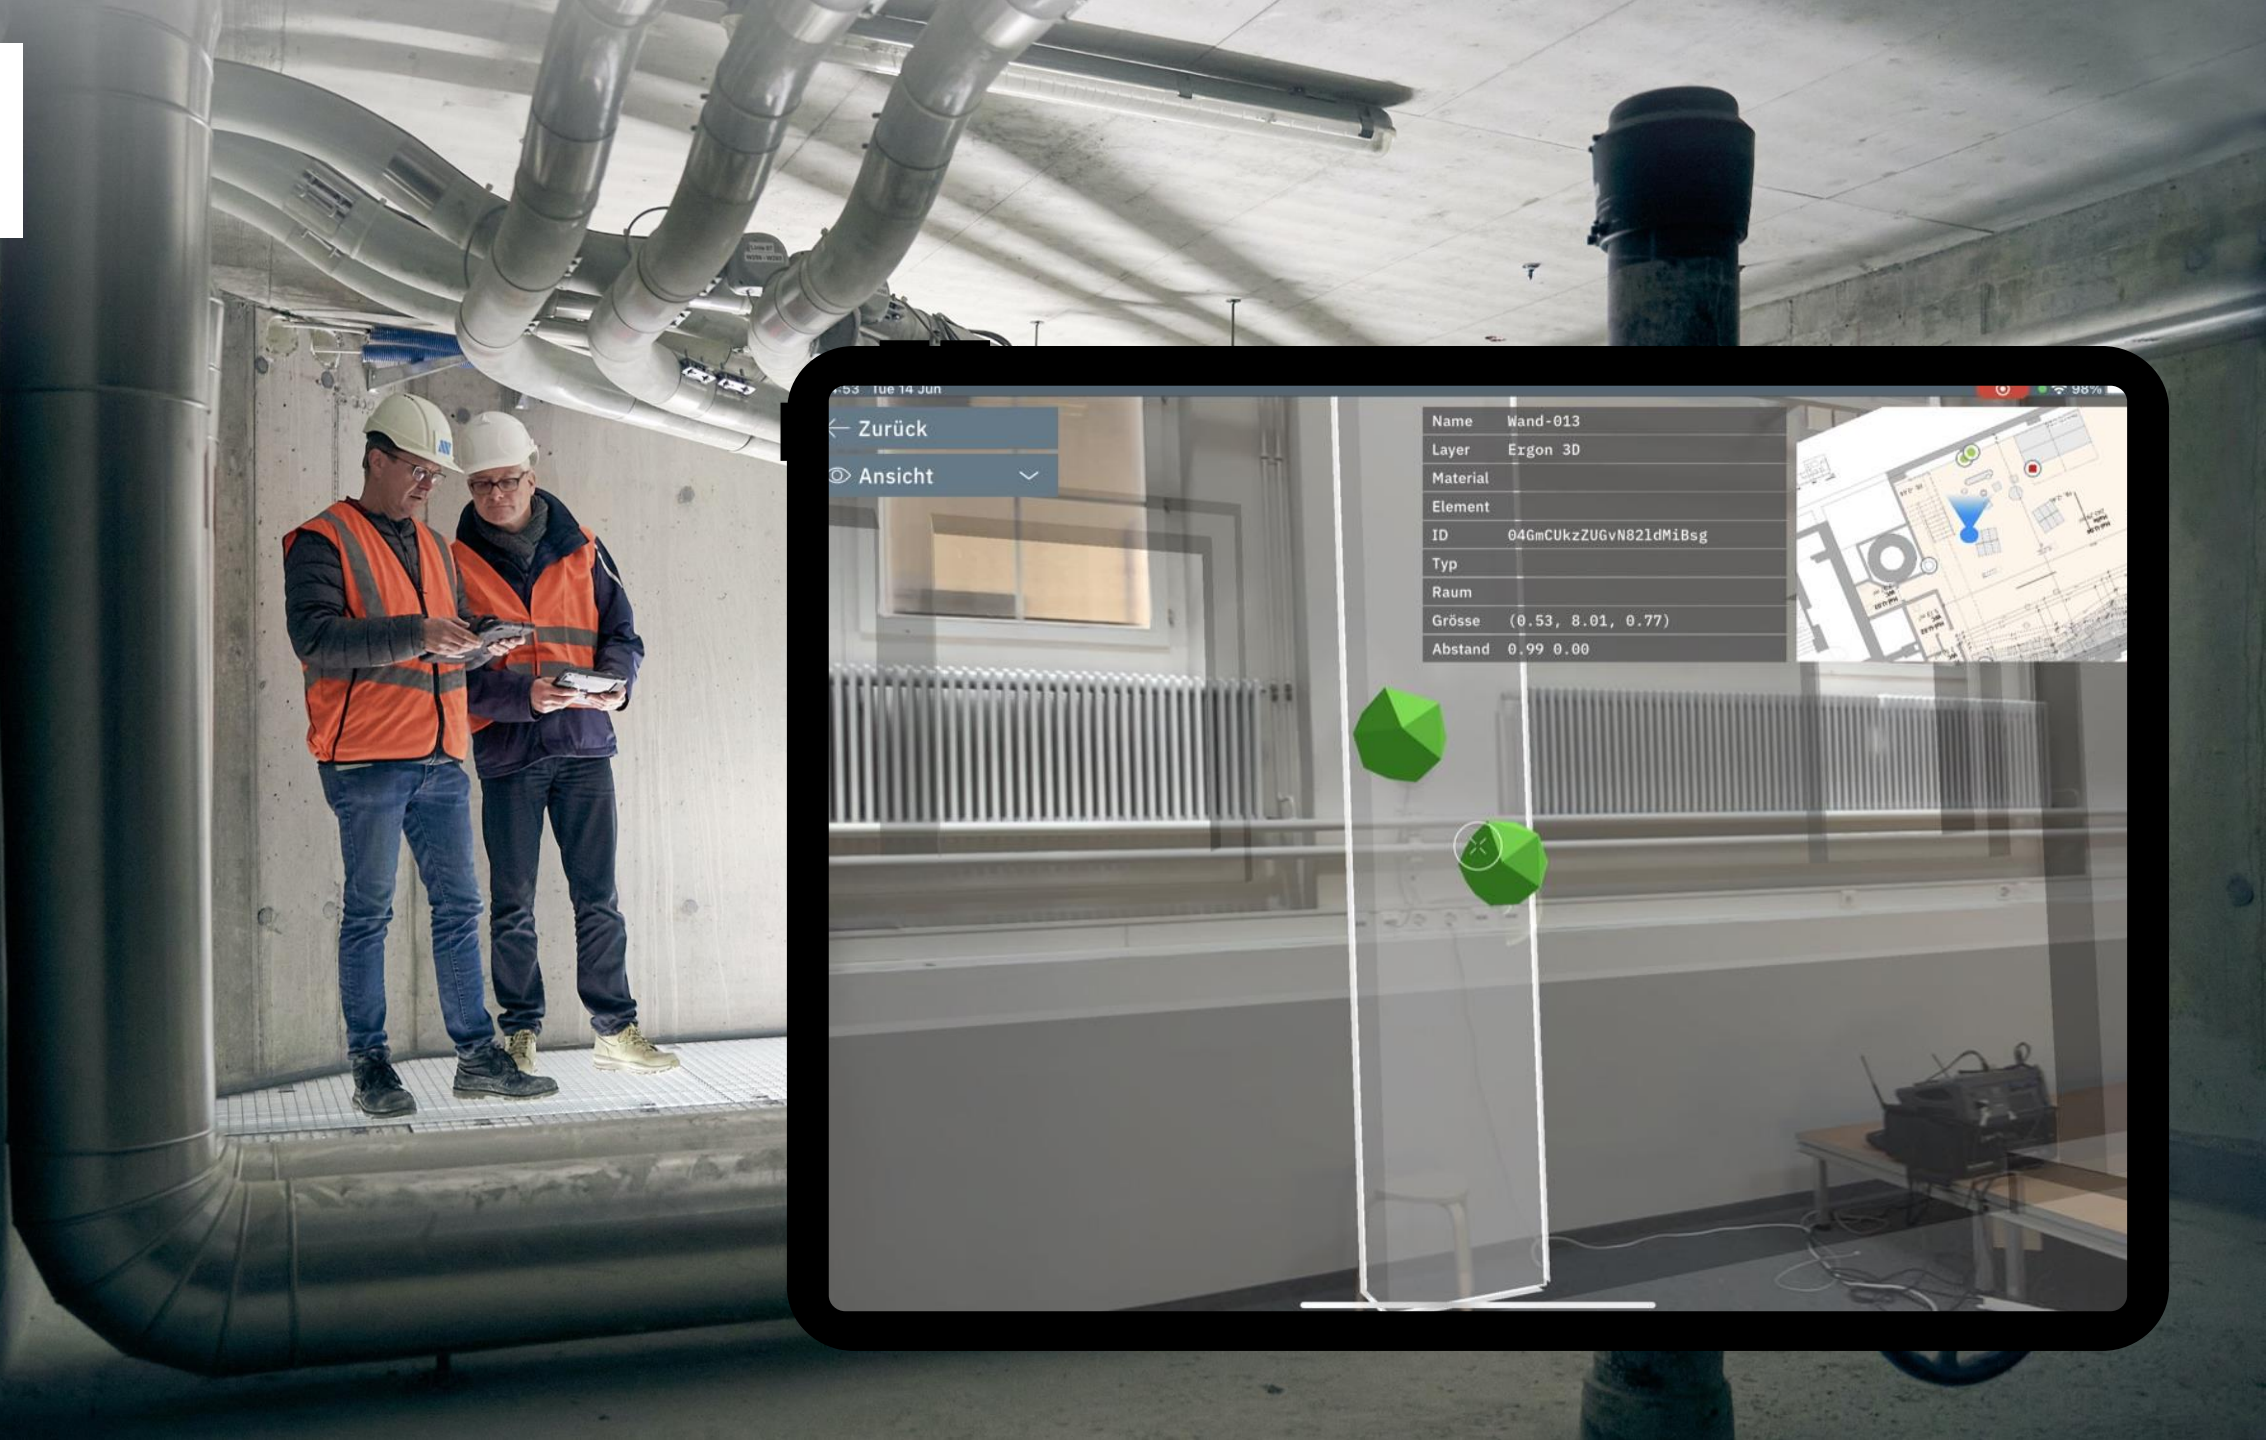

15:53 Tue 14 Jun


← Zurück

👁 Ansicht

Name	Wand-013
Layer	Ergon 3D
Material	
Element	
ID	04GmCUkzZUGvN821dMiBsg
Typ	
Raum	
Grösse	(0.53, 8.01, 0.77)
Abstand	0.99 0.00



Vorteile von Fieldwalk AR

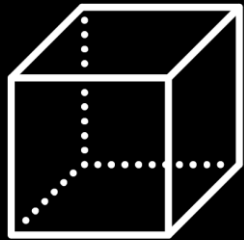

3D BIM Modell –
jederzeit und überall




Vernetzte Planung –
einfach, schnell und flexibel




Bequemer Zugriff –
via Smartphone oder Tablet



Offline fähig

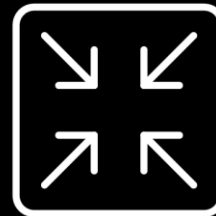

Keine Hilfsmittel oder
Vorbereitung erforderlich

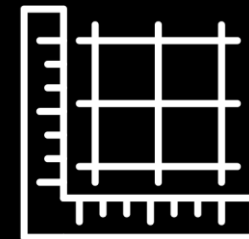


Präzision in Positionierung,
Skalierung und Rotation

Live Demo



Architecture IEEE 2888

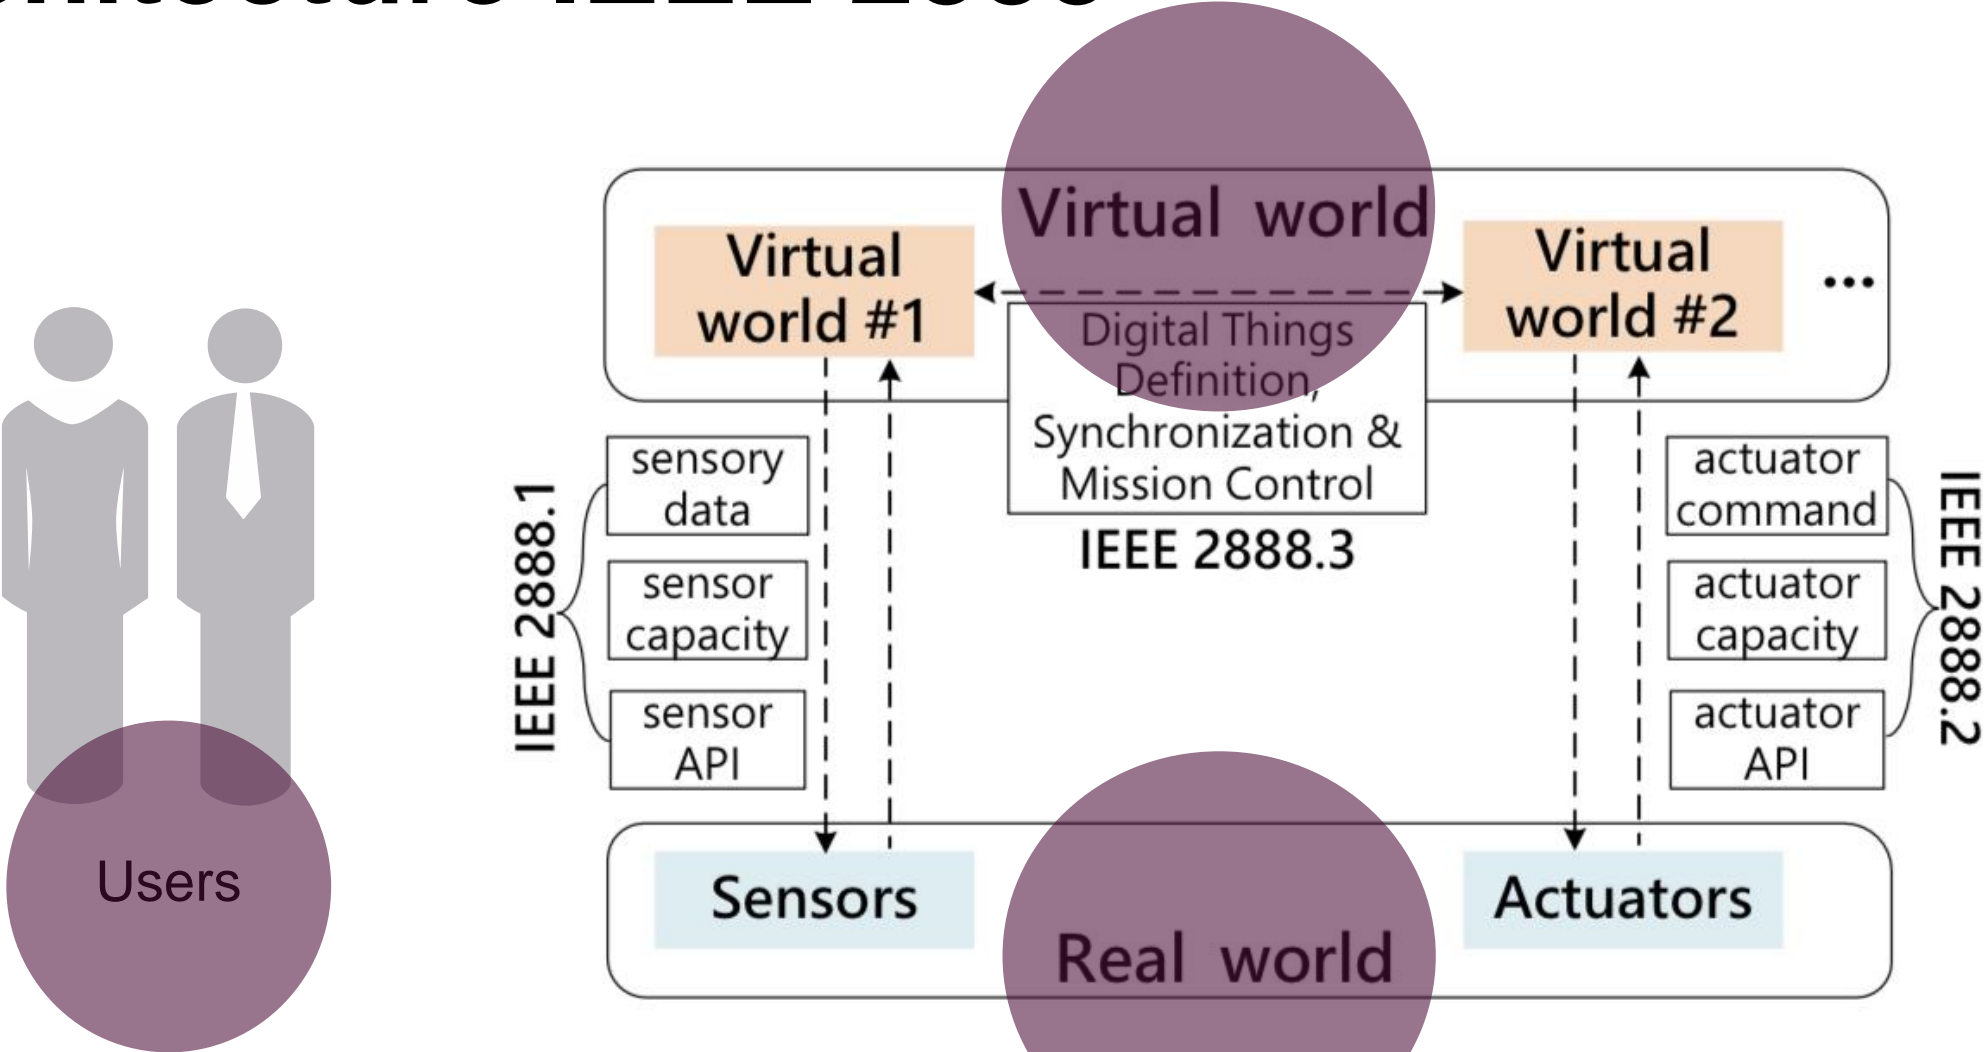



Spatial Computing

